



大 道 具 搬 入 口

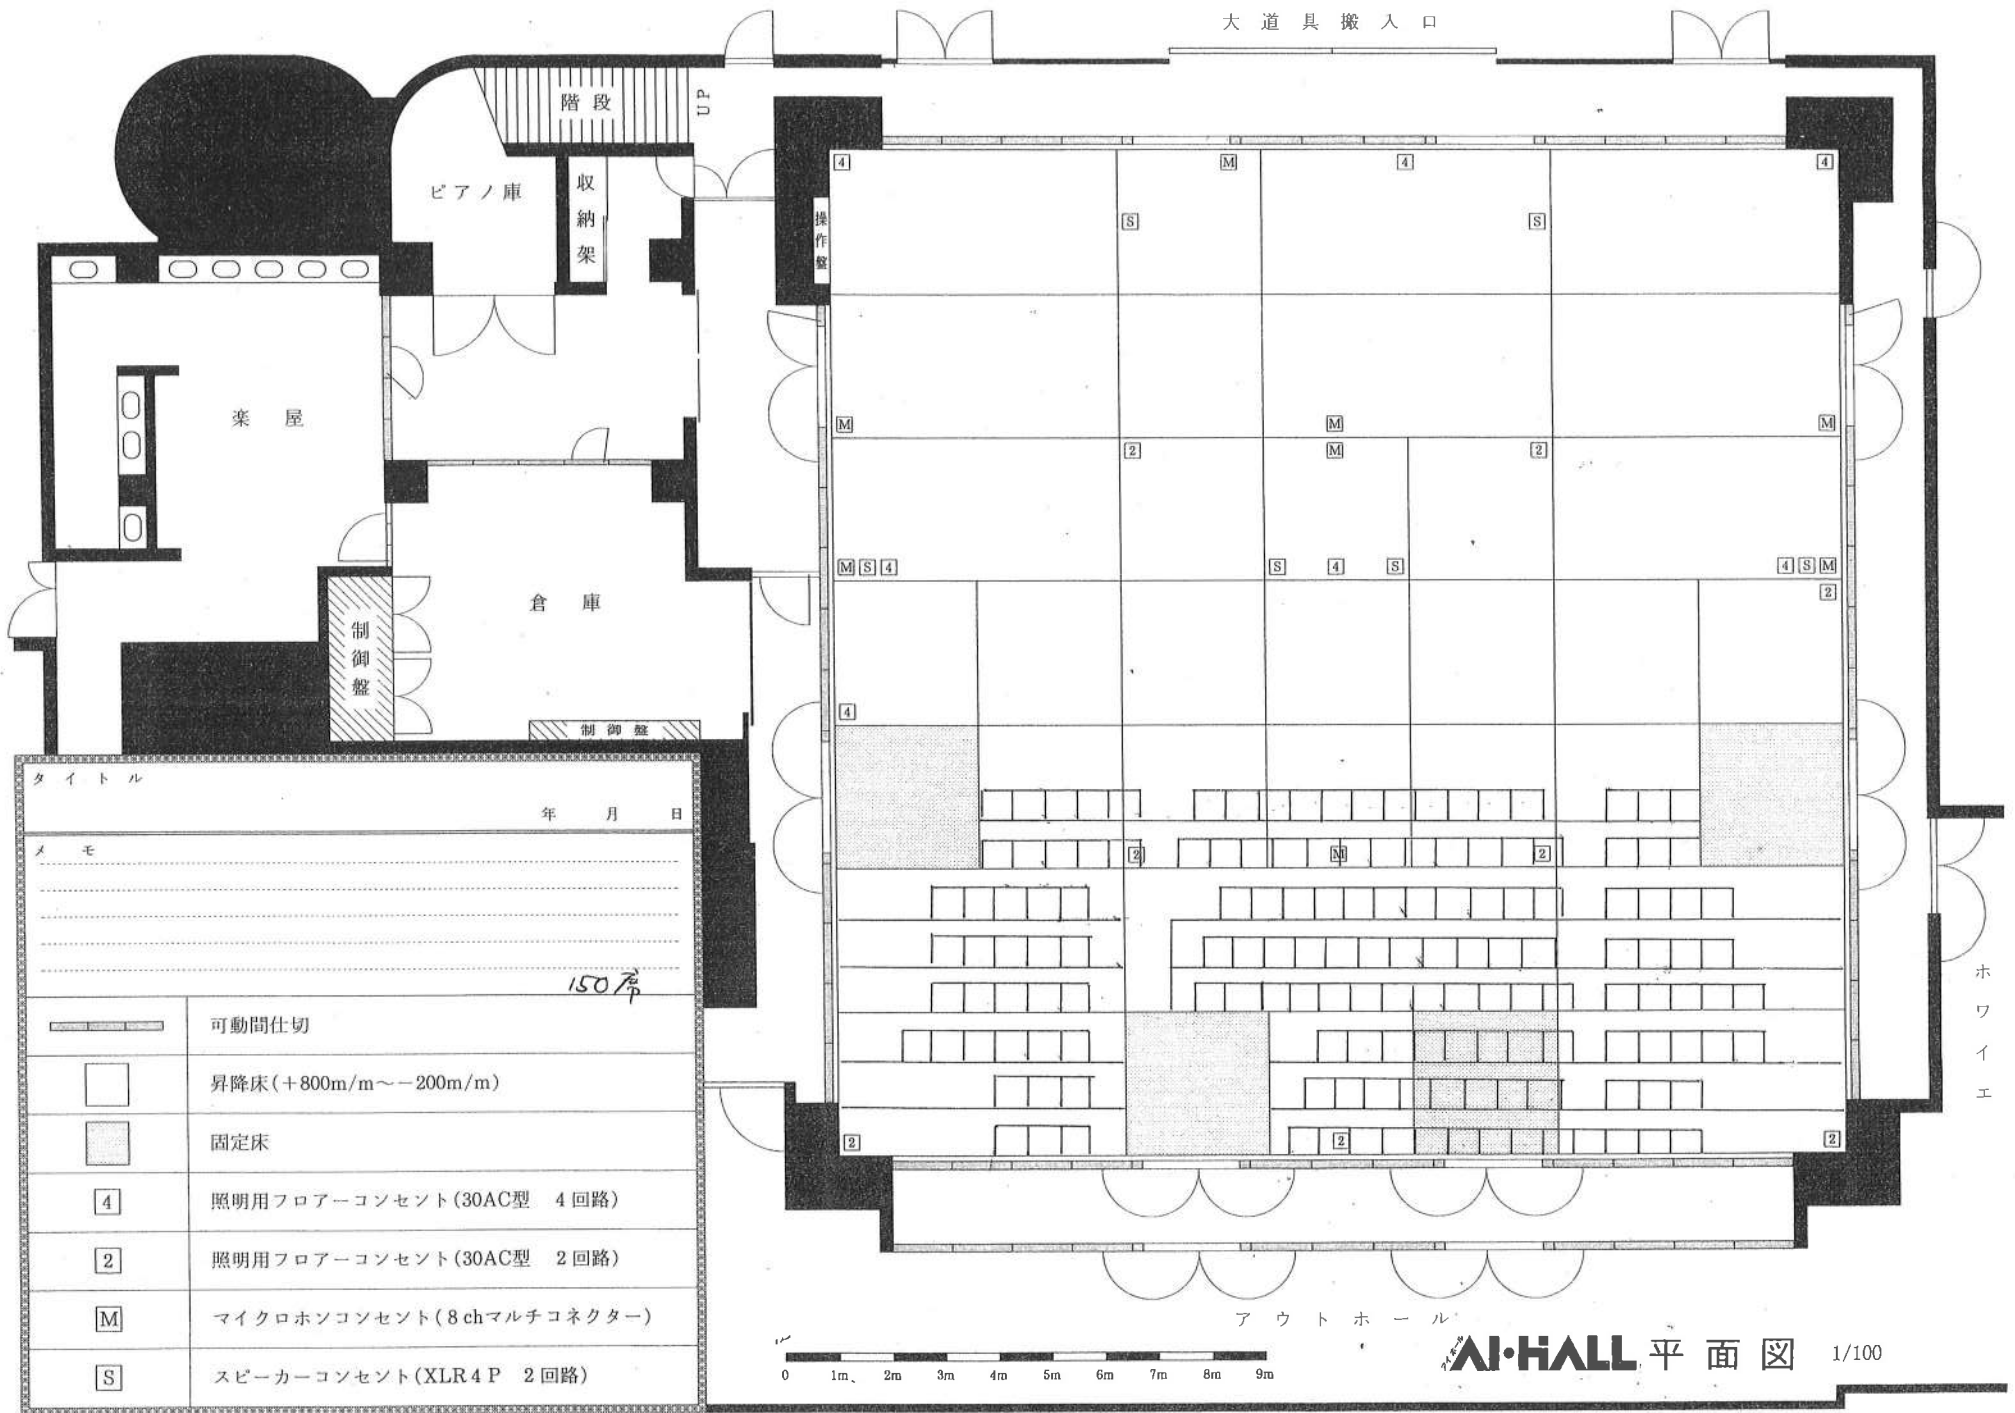

タイトル	
年 月 日	
メモ	
150席	
	可動間仕切
	昇降床(+800m/m~-200m/m)
	固定床
[4]	照明用フローコンセント(30AC型 4回路)
[2]	照明用フローコンセント(30AC型 2回路)
[M]	マイクロホンコンセント(8chマルチコネクター)
[S]	スピーカーコンセント(XLR4P 2回路)

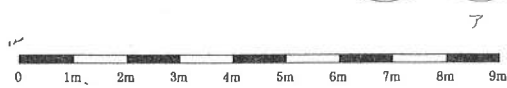

アウトホール AI-HALL 平面図 1/100