


# アイホール断面図

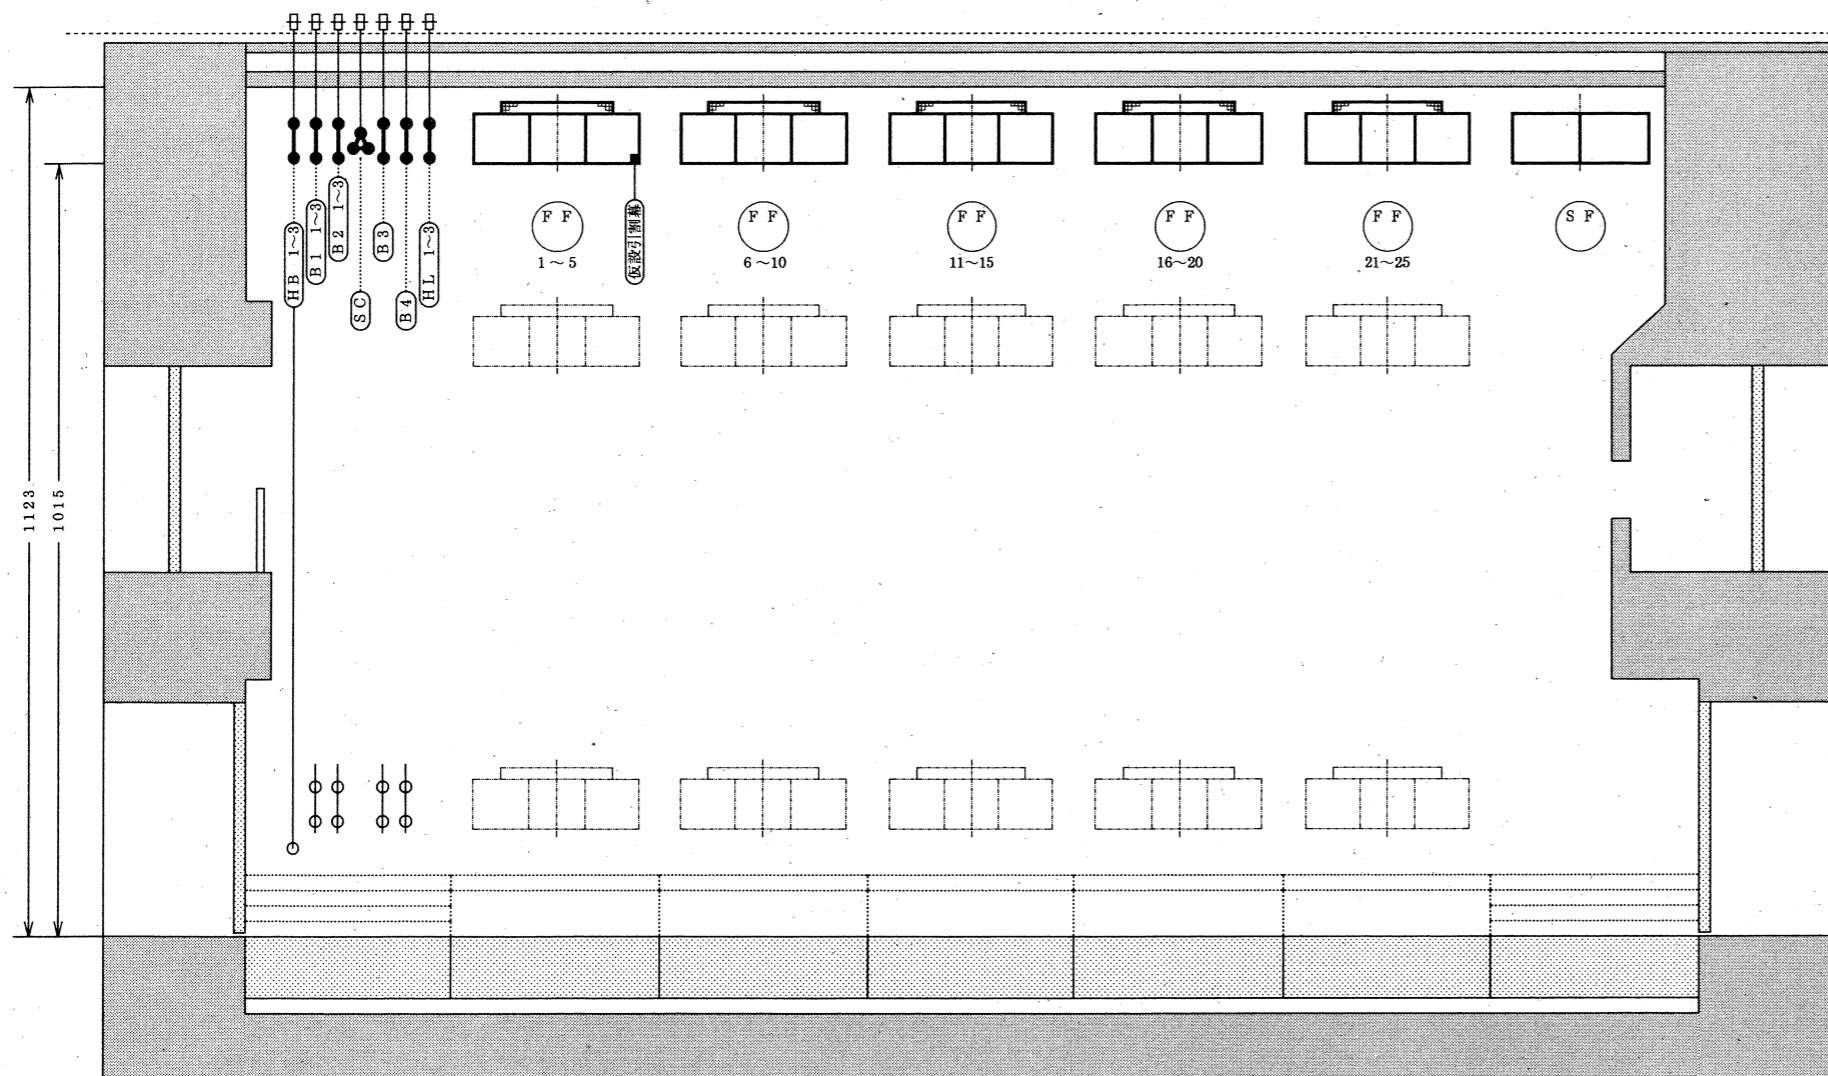

HB 1~3	Horizont幕
B1 1~3	バトン1 3分割
B2 1~3	バトン2 3分割
SC	映写用スクリーン (巻上げ式)
B3	バトン3
B4	バトン4
HL 1~3	アッパー Horizontライト
FF 1~25	フライフレーム 5台連動

※FFの高さは、舞台高400、600、800に対して、それぞれ7200高に設定可能。