


大 道 具 搬 入 口

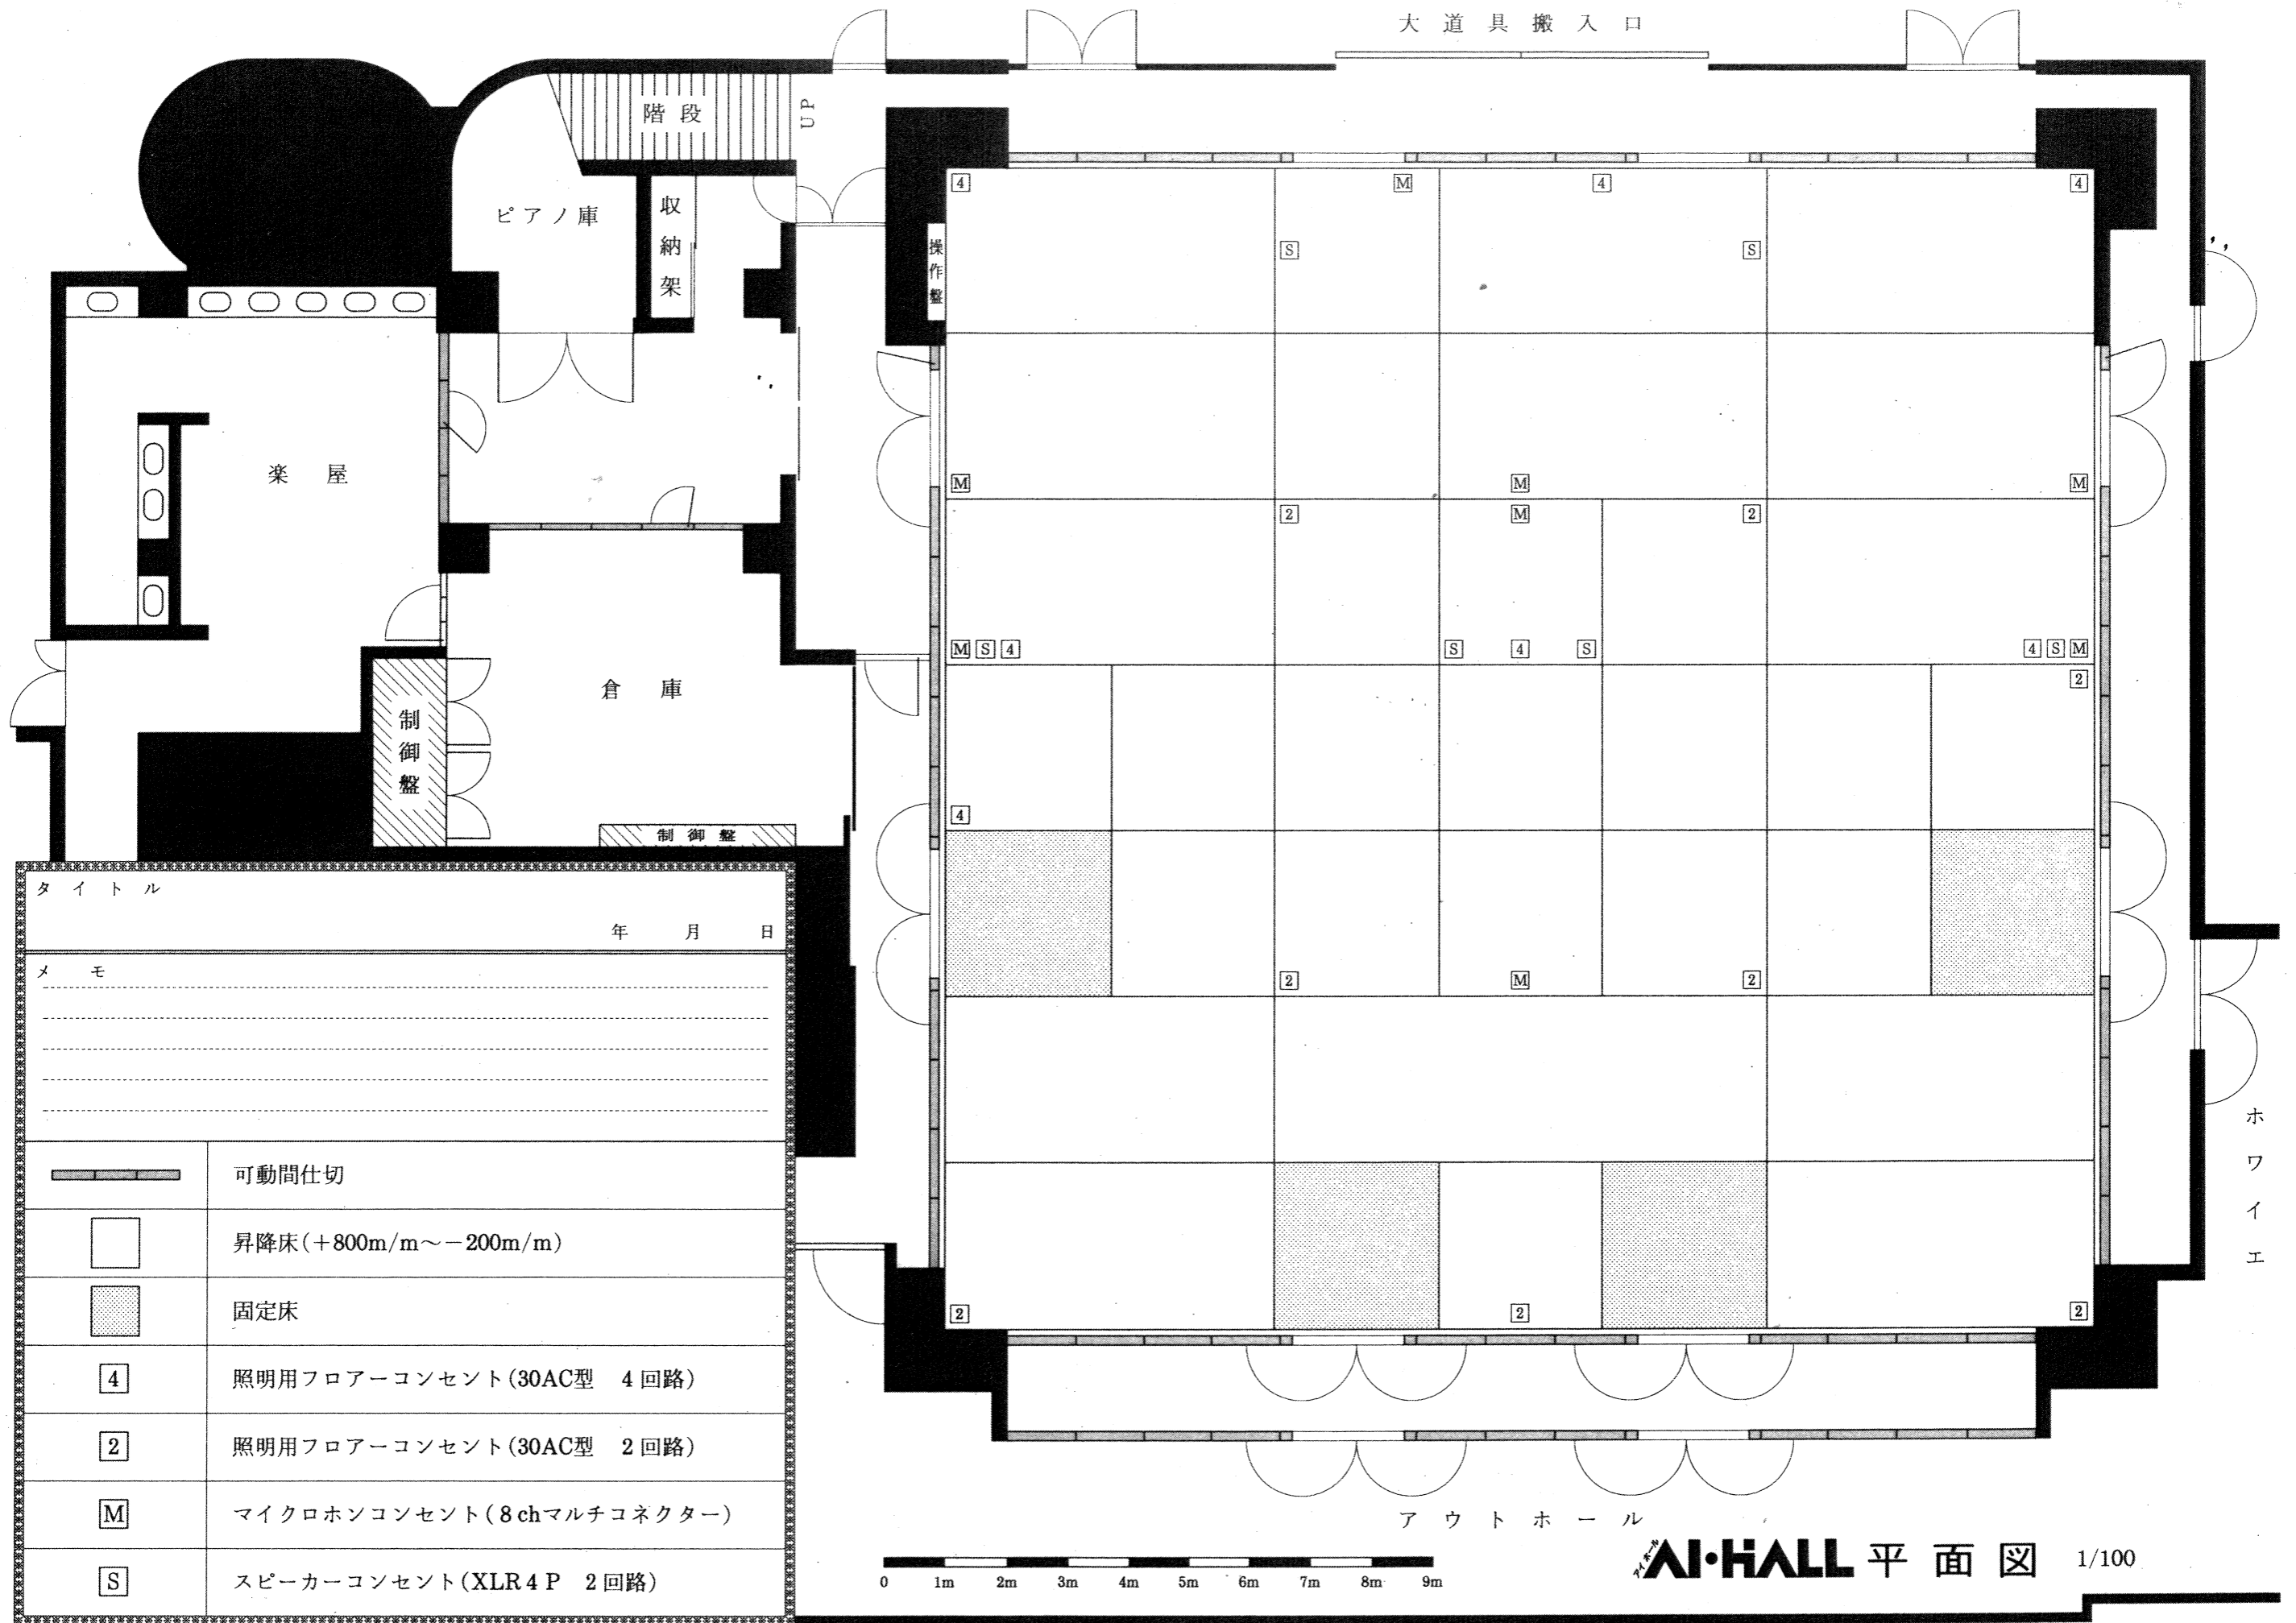

タイトル

年 月 日

メモ

	可動間仕切
	昇降床(+800m/m~-200m/m)
	固定床
	照明用フローコンセント(30AC型 4回路)
	照明用フローコンセント(30AC型 2回路)
	マイクロホンコンセント(8chマルチコネクター)
	スピーカーコンセント(XLR4P 2回路)

0 1m 2m 3m 4m 5m 6m 7m 8m 9m

ア ウ ト ホ ール

AI-HALL 平面図

1/100

ホ  
ワ  
イ  
エ