


アイホール天井伏図

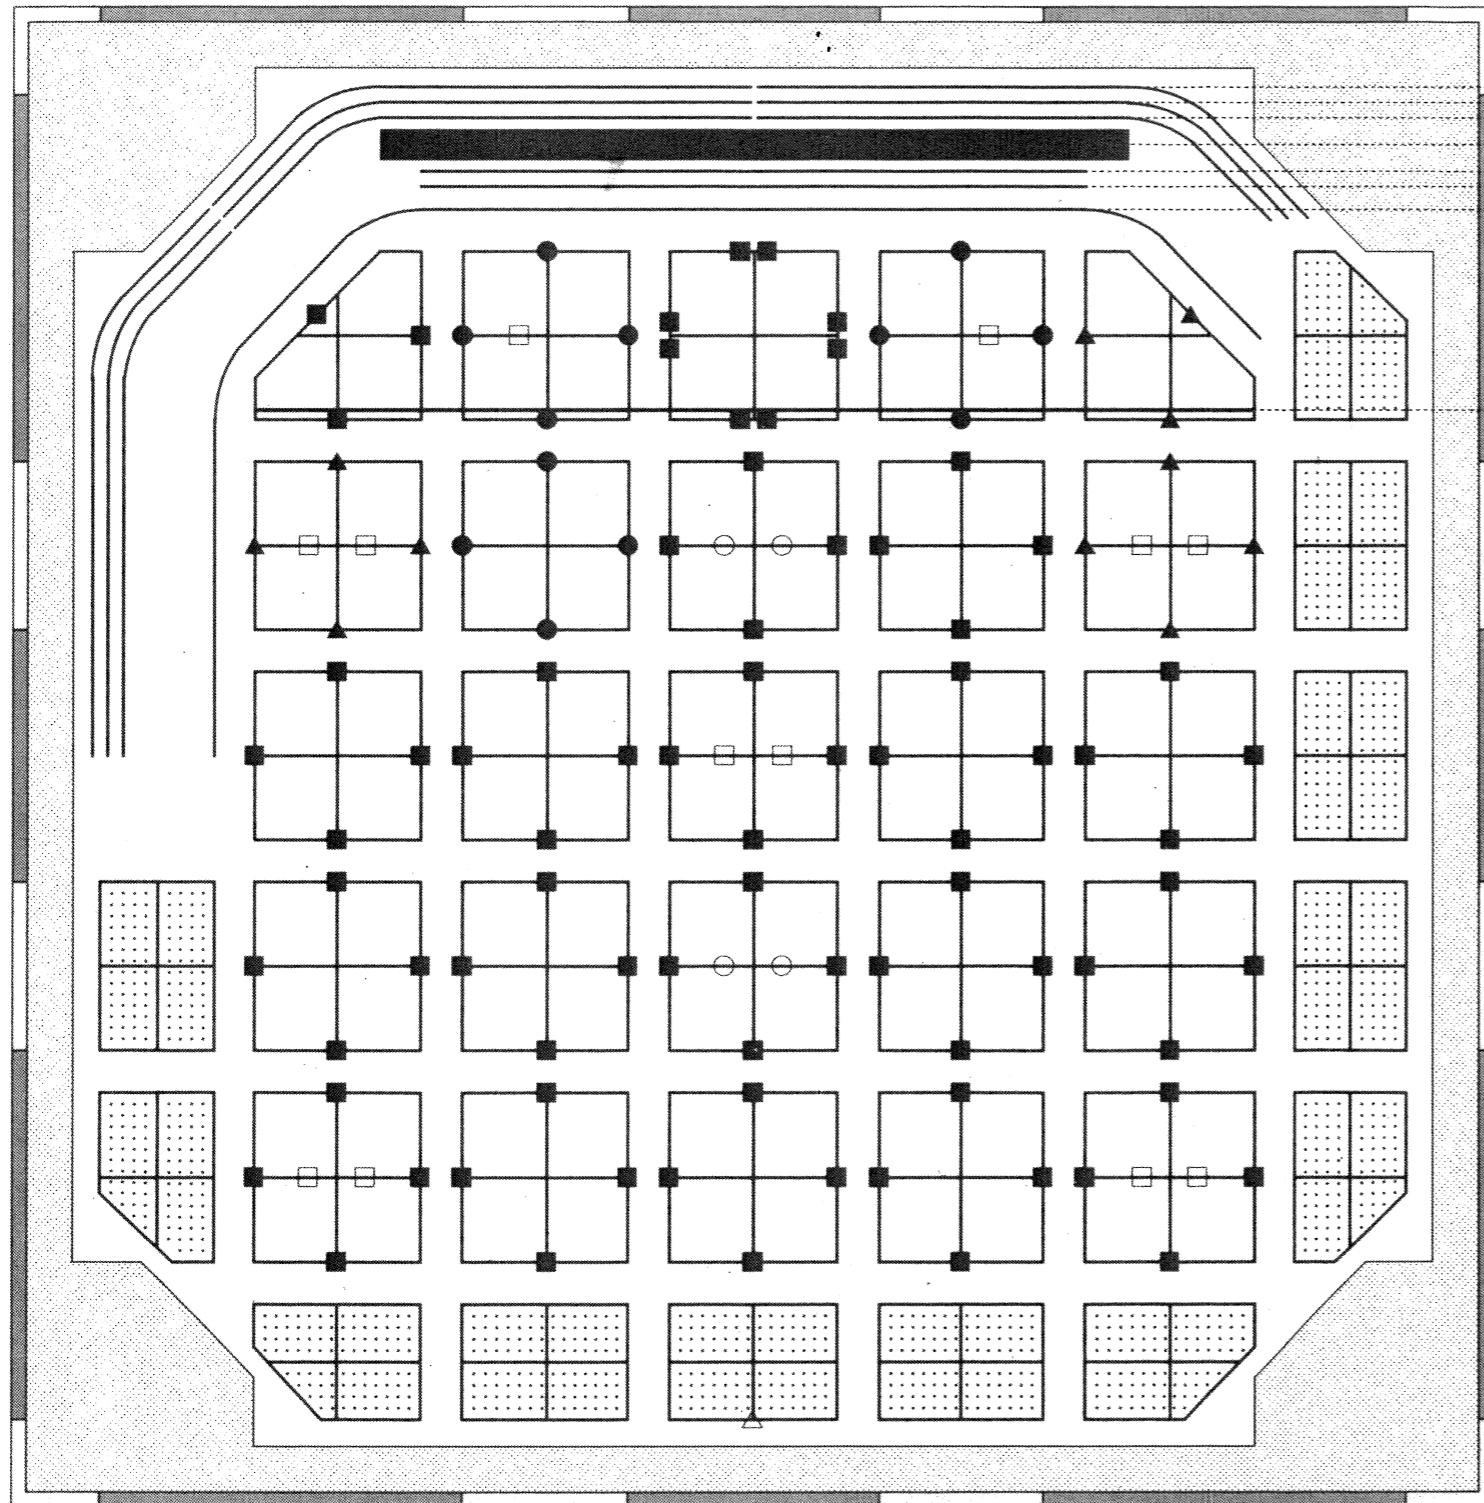

B1 1~3 (引割幕1) HB 1~3 (水平幕)
 B2 1~3
 映写用スクリーン
 B3
 B4 アッパー水平ライト

引割幕2 (フライフレームに仮設レール)

昇降フレーム連動番号を下記に示す

1~5	5台連動
6~10	5台連動
11~15	5台連動
16~20	5台連動
21~25	5台連動
固定フレーム	

●	コンセントボックス1ケ口	11
■	コンセントボックス3ケ口	79
▲	コンセントボックス4ケ口	12
□	天吊りスピーカー	12
○	天吊りマイク	4
△	エアモニターマイク	1

フライフレーム配置図

